
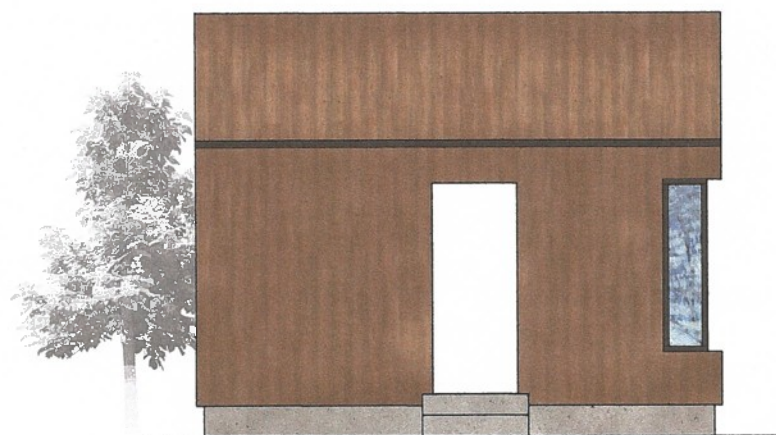


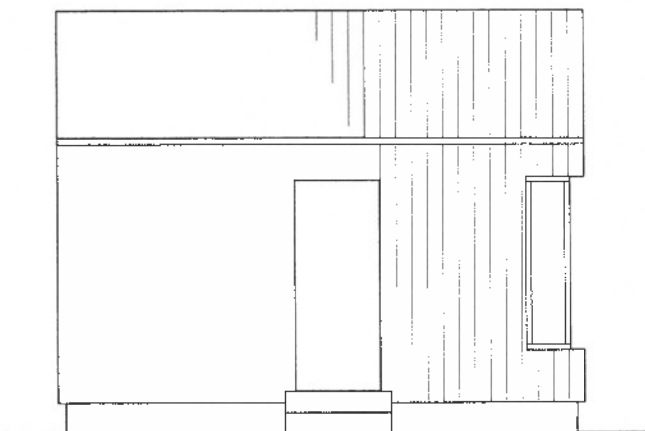

WIİK ARKITEKTUR

mail: karsten@wiikarkitektur.no
tlf: 41203309

kunde	Oystein Bjørndal Lund	
adresse	gnr 82	bnr 204
	Aljordvegen 1450	
	5550 SVEIO	
beskrivelse	skisseprosjekt anneks tilnyttet hytte	

notat
skisseforslag1

tegnet av **Karsten Wiik**

dato **29/08/17**


visning: **fasade mot vest**

side **XX**

skala: **1:50**

ark

A3

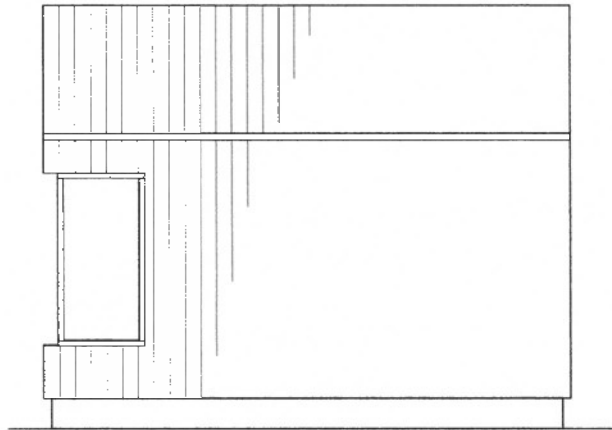

WIJK ARKITEKTUR

mail: karsten@wjkarkitektur.no
tlf: 41203309

kunde
Øystein Bjendal Lund

Adresse
Alljordvegen 1499
5550 SVEIO

gnr 82
bnr 204
Baktrivella
skisseprosjekt annekts tilknyttet hytte

notat
skisseforslag1

tegnet av **Karsten Wiik**

dato **29/08/17**


visning: **fasade mot øst**

side **XIX**


skala: **1:50**

ark



A3

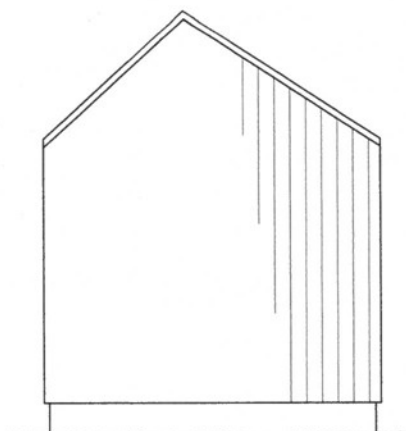

fasade mot nord

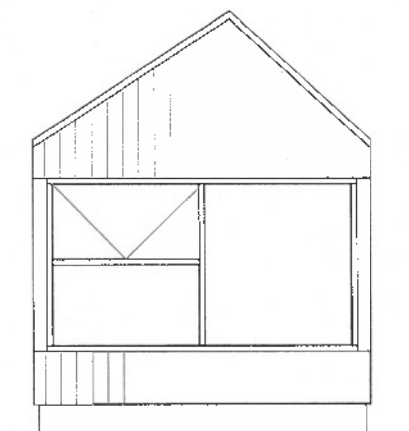

fasade mot syd

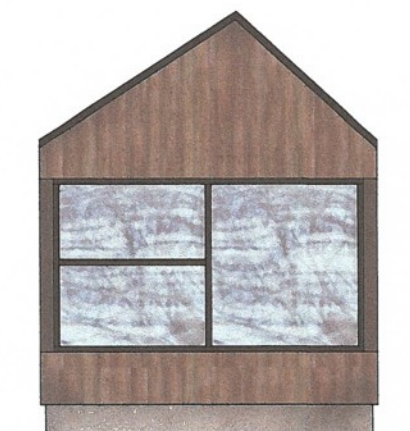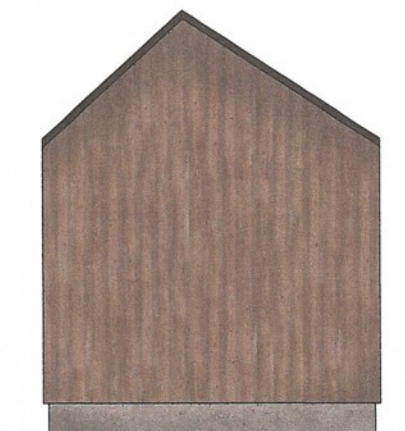

WIILK ARKITEKTUR

mail: karsten@wiilkarkektur.no
tlf: 41203309

Kunde
Øystein Bjendal Lund

Adresse	gnr	bar
Ailjordvegen 1469	82	204
5550 SVEBO		

Beskrivelse
skisseprosjekt annet tilknyttet bytte

notat
skisseforstag 1

tegnet av **Karsten Wiik**

dato **29/08/17**


visning: **fasader**

side **XX**

skala: **1:50**

ark

A3

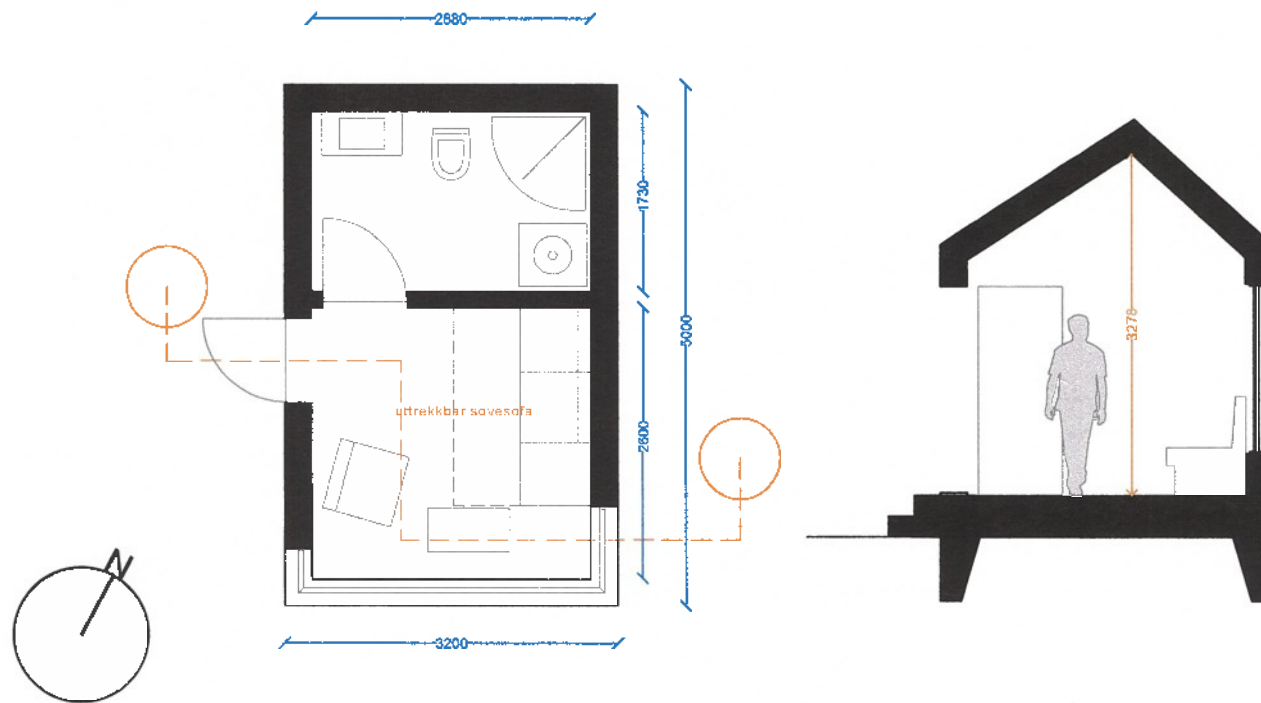

WIILK ARKITEKTUR

mail: karsten@wiilkarkitektur.no
tlf: 41203309

kunde	Øystein Bjørndal Lund
gnr 82	
bnr 204	
Adresse	Aljordvegen 1459
	5550 SVEIO
Beskrivelse	Skisseprosjekt annerks tilknyttet hytte

notat
skisseforslag1

tegnet av **Karsten Wiik**

dato **29/08/17**

visning: **plan/snitt**

side **XX**

skala: **1:50**

ark

A3