


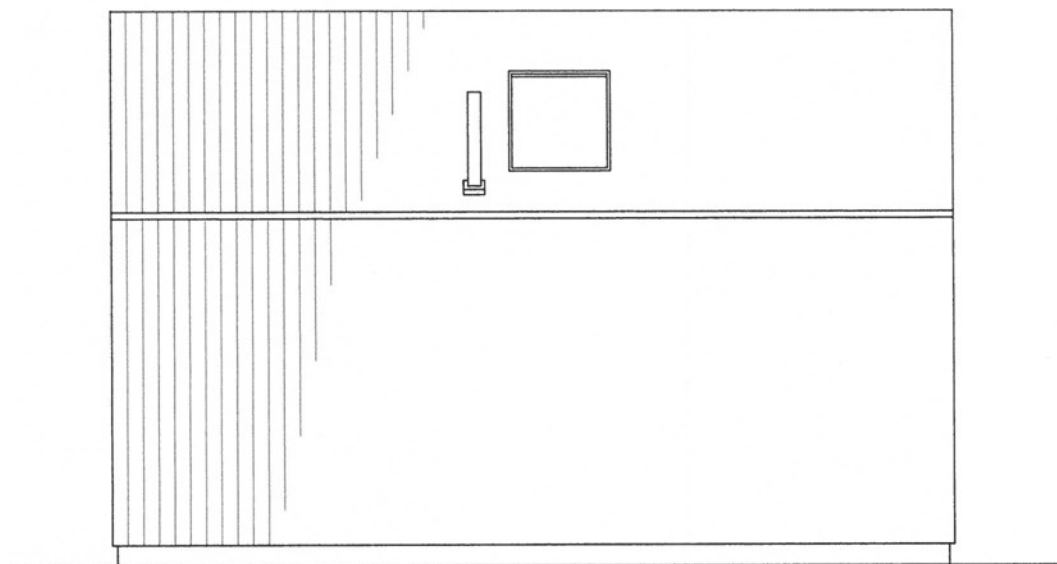

WIILK ARKITEKTUR

mail: karsten@wiilkarkektur.no
tlf: 41203309

kunde
Gyvelin Bjendal Lund
nr 82
nr 204
Adresse
Alfredsveien 1459
5050 SVEIO
Beskrivelse
skisseprosjekt arméskikkertilbytte

notat
skisseforslag

tegnet av **Karsten Wiik**

dato **29/08/17**



visning: **fasade mot nord**

side **XIX**

skala: **1:50**

ark

A3

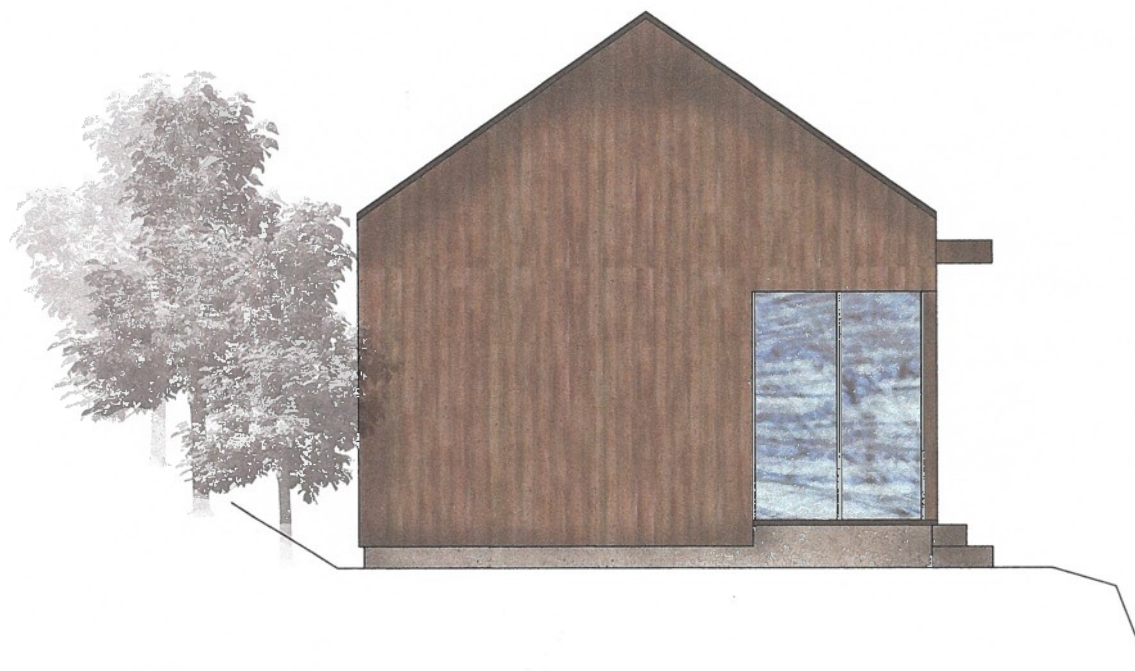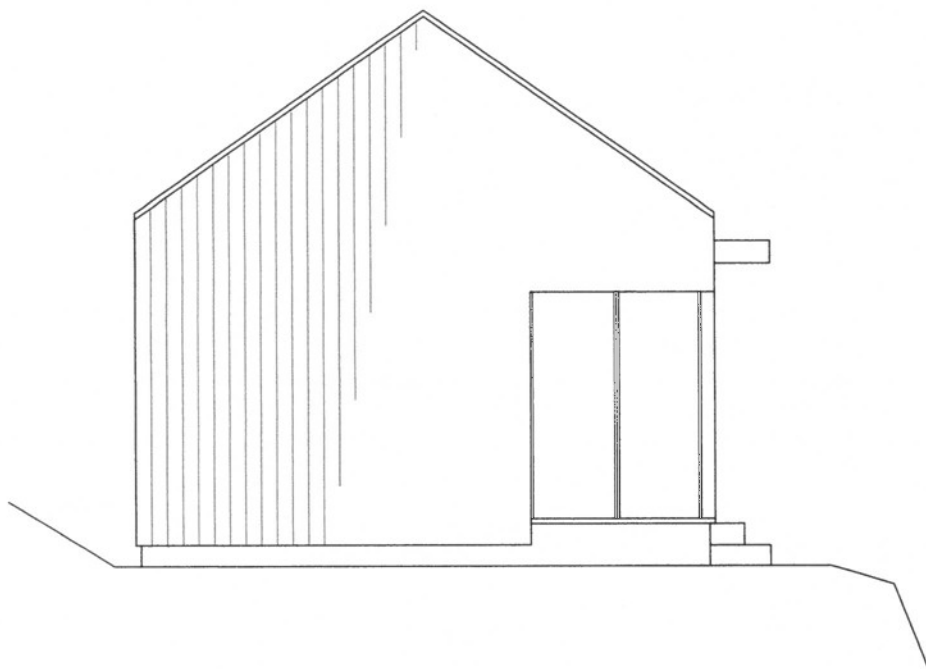

WIILK ARKITEKTUR

mail: karsten@wiilkarkektur.no
tlf: 41203309

kunde Øystein Bjørndal Lund	gnr 82	bnr 204
Adresse Alfordvegen 145B 5550 SVEIO	Beskrivelse skisseprosjekt annets lukrytlet hylla	

notat
skisseforslag 1

tegnet av **Karsten Wiik**

dato **29/08/17**


visning: **fasade mot vest**

side **XIX**

skala: **1:50**

ark

A3

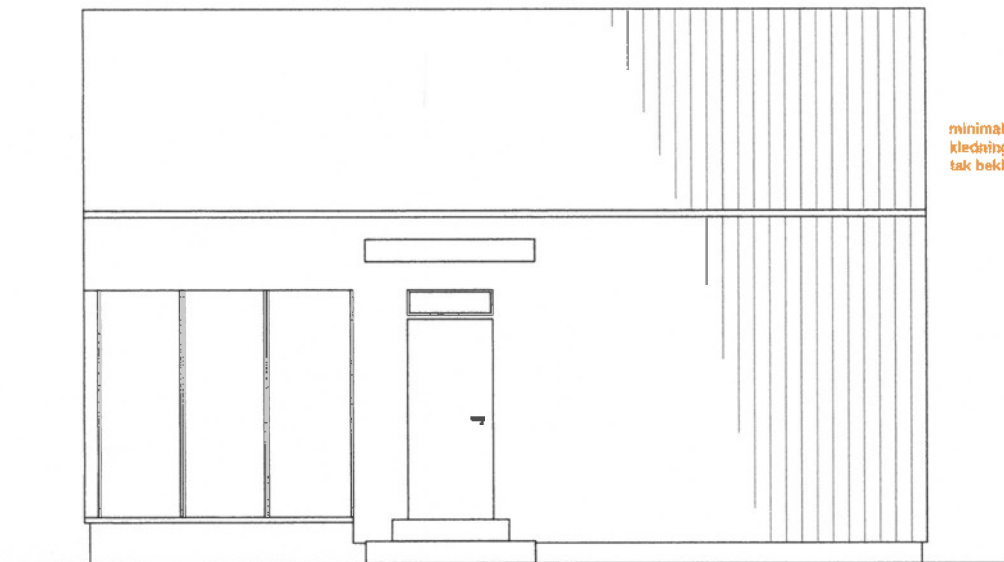

minimalt lakutstikk
kledning vertikal
tak bekles samme kledning som vegg



WIILK ARKITEKTUR

mail: karsten@wiilkarkitektur.no
tlf: 41203309


kunde	Øystein Bjøndal Lund		
Adresse	Alfjordvegen 1459	gnr	82
	5550 SVEIO	bnr	204
Beskrivelse	skisseprosjekt annaks tilknyttet hytte		

notat
skisseforslag1

tegnet av **Karsten Wiik**
dato **29/08/17**
visning: **fasade mot syd**
side **XIX**
skala: **1:50**

ark

A3

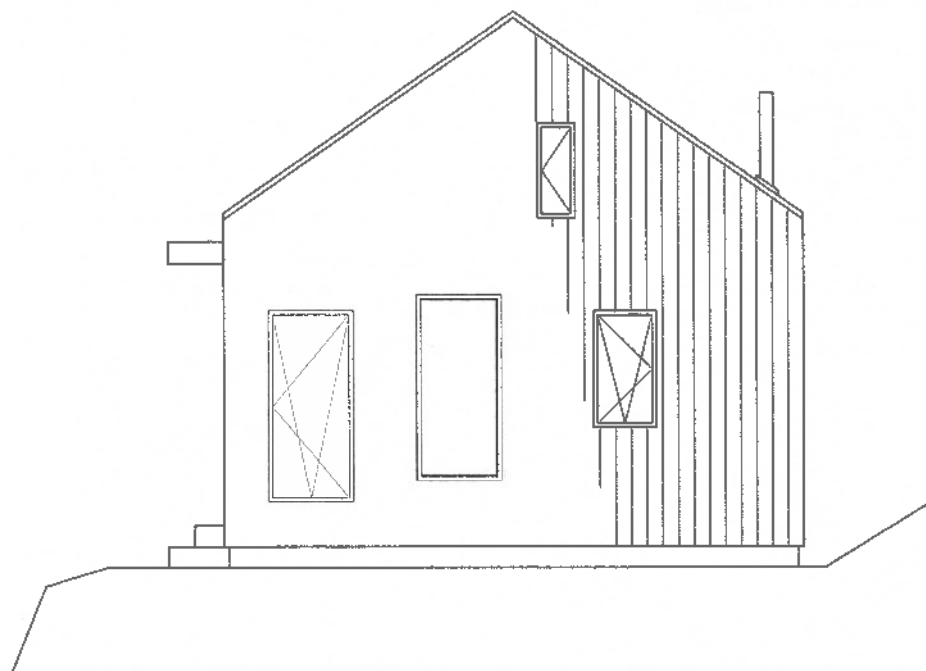

WIİK ARKITEKTUR

mail: karsten@wiikarkitektur.no
tlf: 41203309

kunde	Øystein Bjendal Lund
gnr	82
bnr	204
Adresse	Aljordvegen 1459 5650 SVEIKO
Beskrivelse	skisseprosjekt annekst tilknyttet hytte

notat
skisseforslag 1

tegnet av **Karsten Wiik**

dato **29/08/17**



visning: **fasade mot øst**

side **XIX**

skala: **1:50**

ark

A3

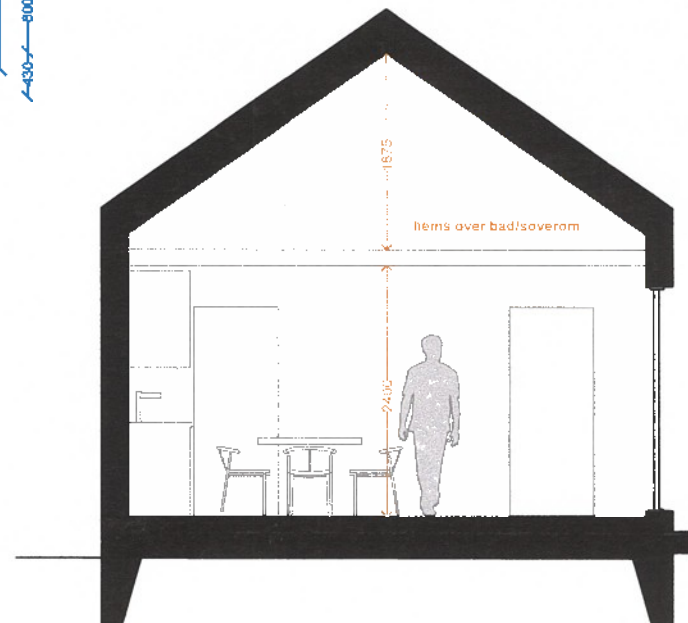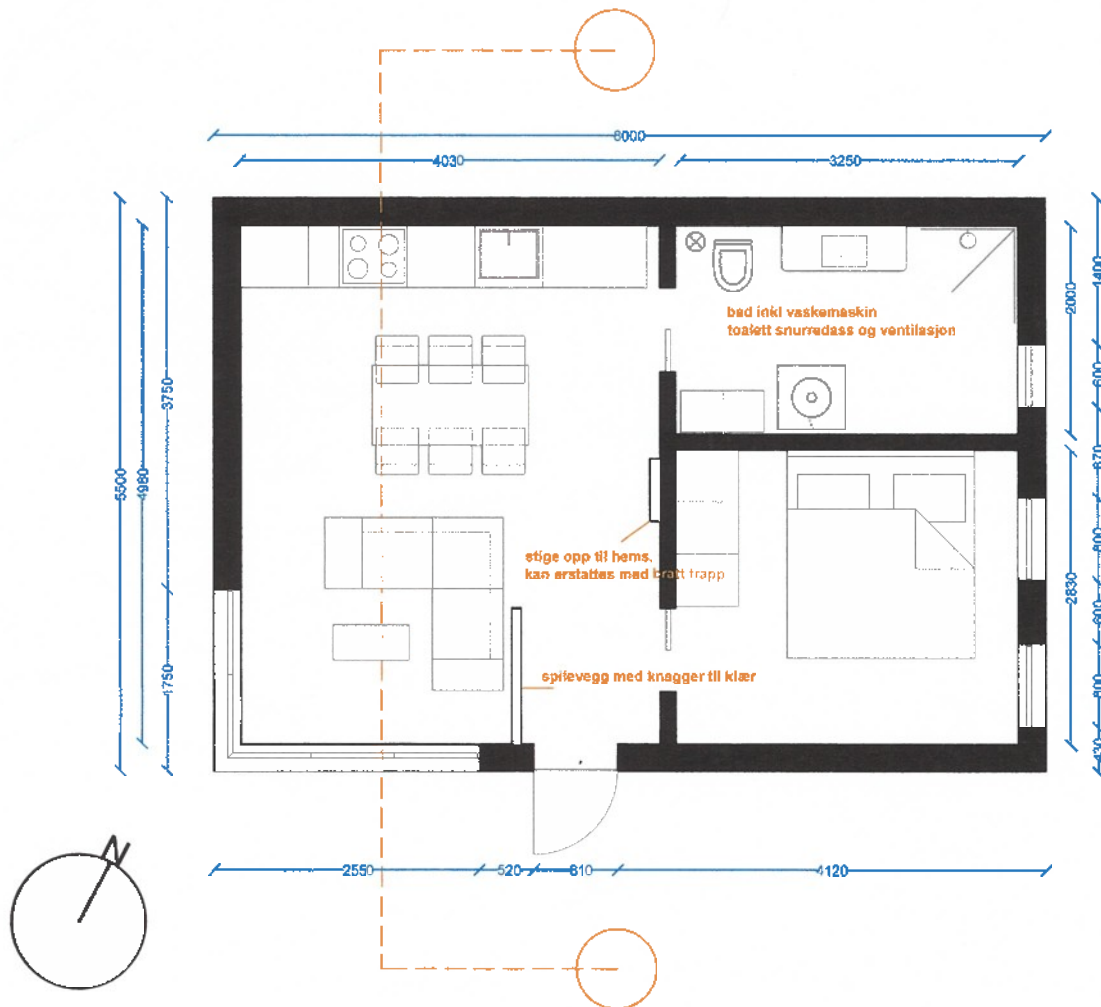

WIILK ARKITEKTUR

mail: karsten@wiilkarkektur.no
tlf: 41203309

kunde: Øystein Bjørndal Lund
Adresse: Alfordvegen 1459
5550 SVEIO
Bakstredet
skisseprosjekt annet tilknyttet bytte

notat
skisseforslag

tegnet av **Karsten Wiik**

dato **29/08/17**

visning: **plan/snitt A.2**

skala: **XIX**

skala: **1:50**

ark

A3