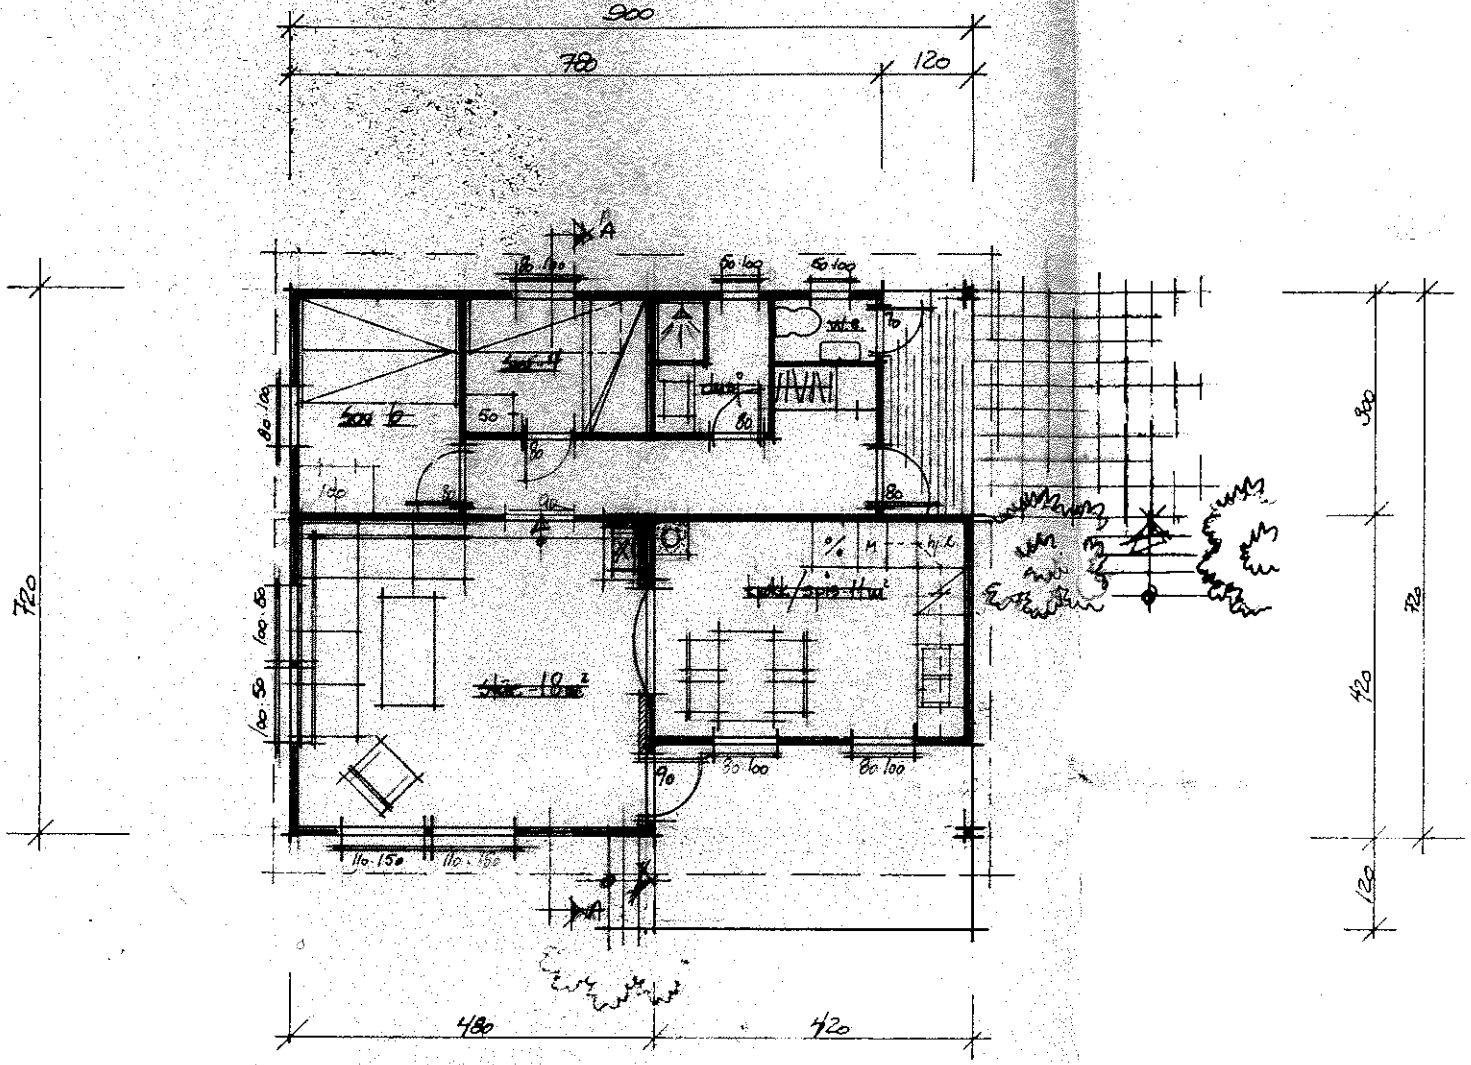
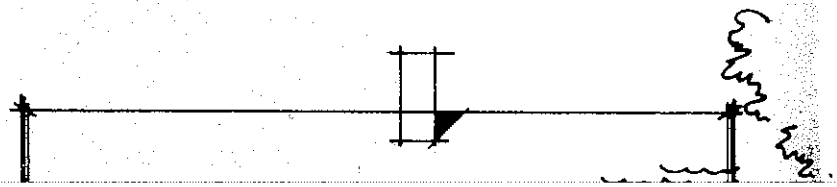
Hovedplan bruttoareal = 56 m²