




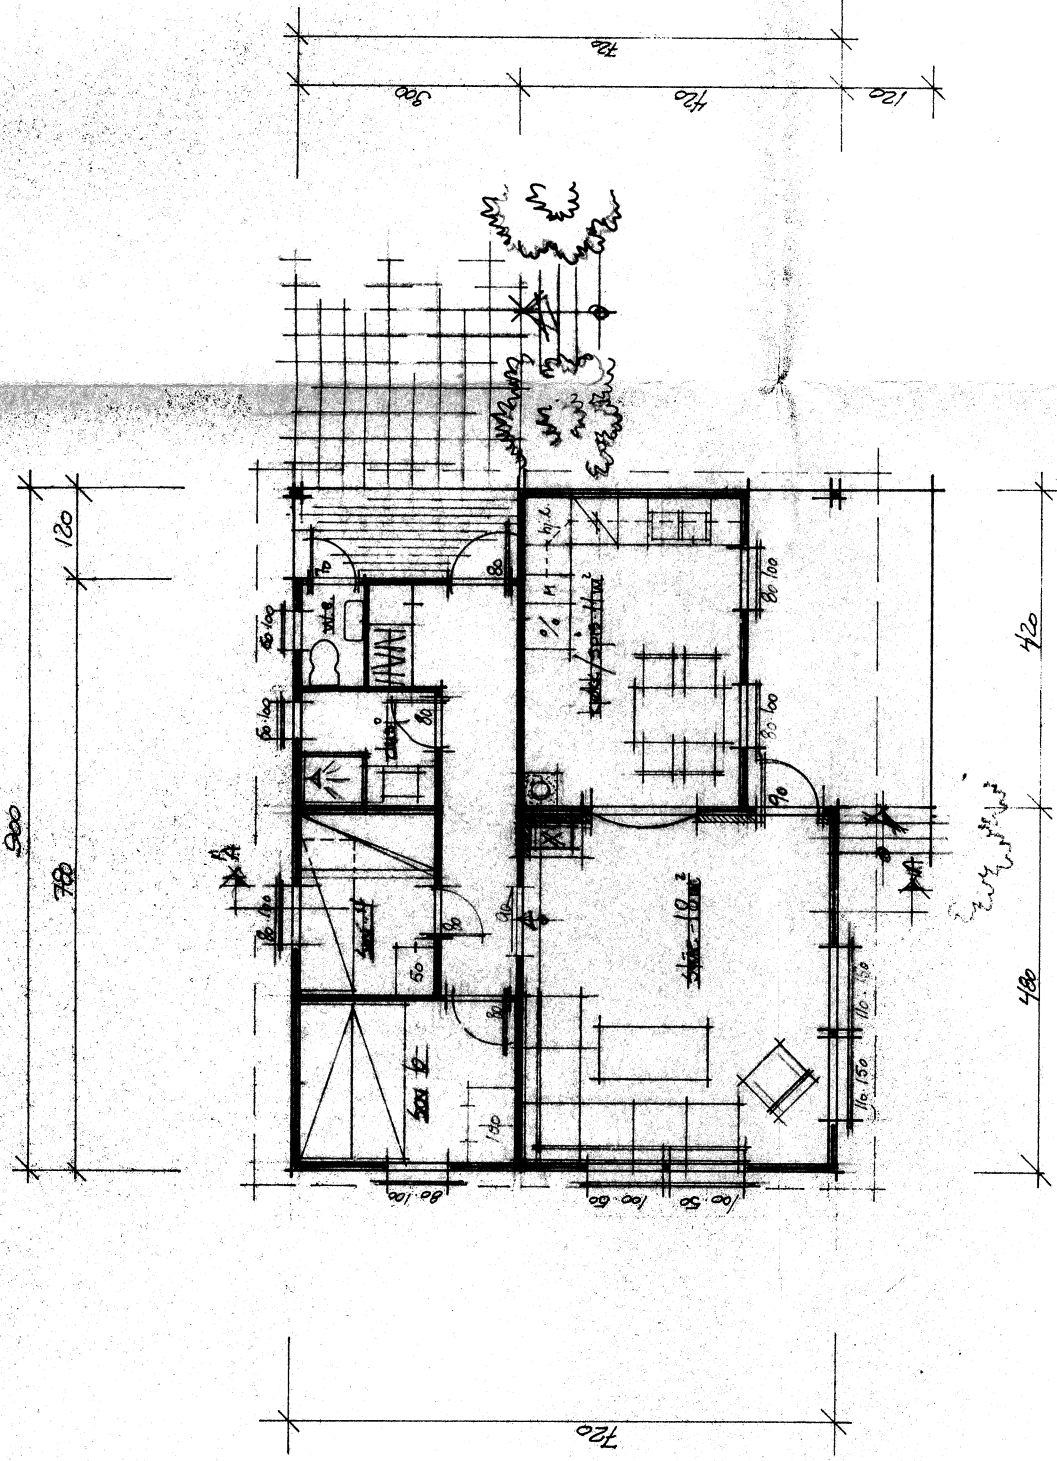


hovestplan bruttoareal = 570 m²

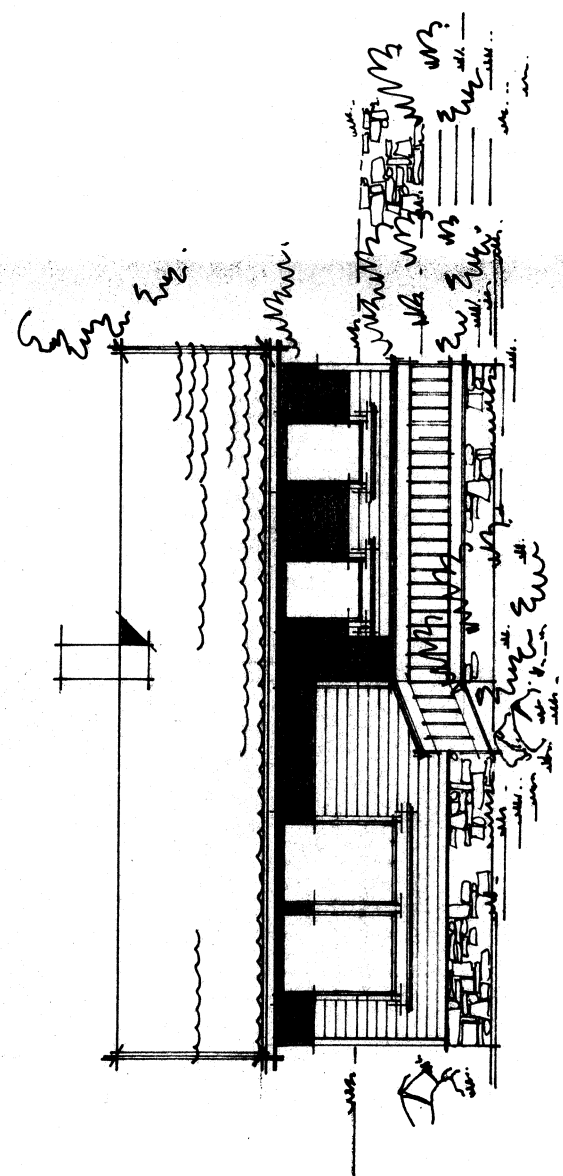


framsida vst 051

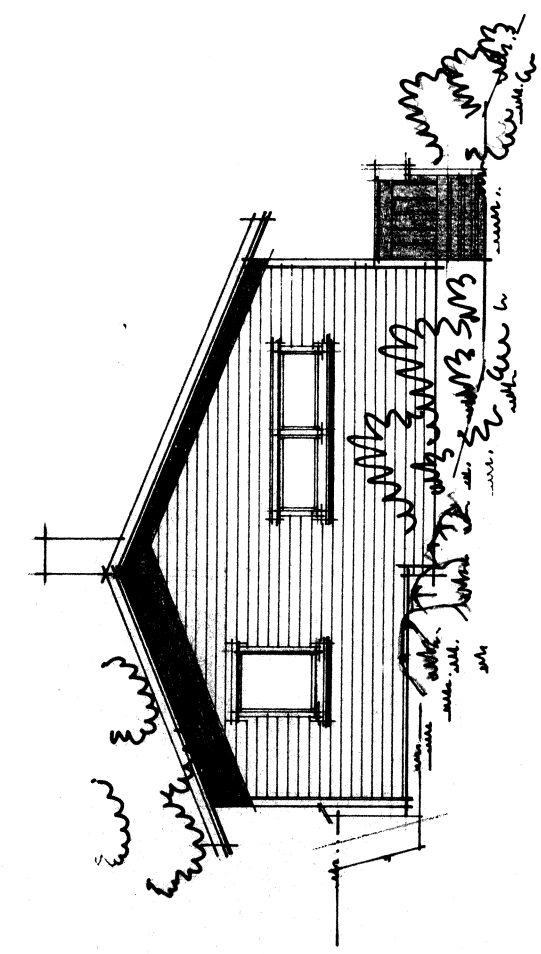


framsida vst 001

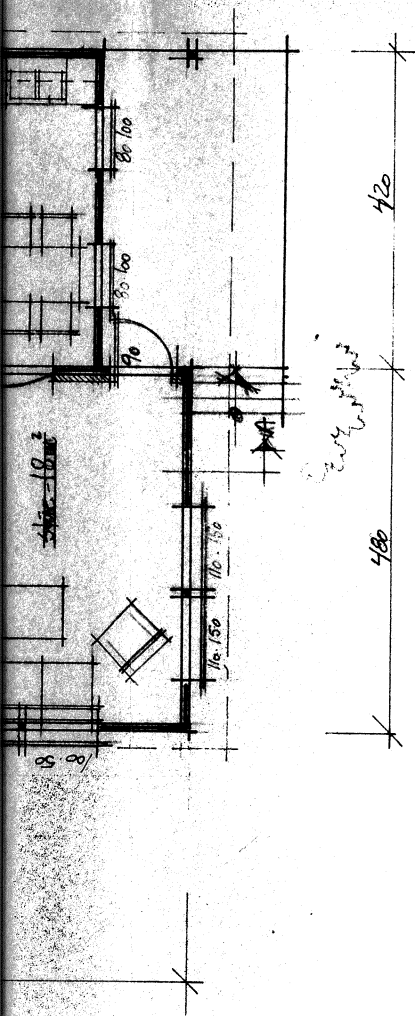


balkon = 50 m²

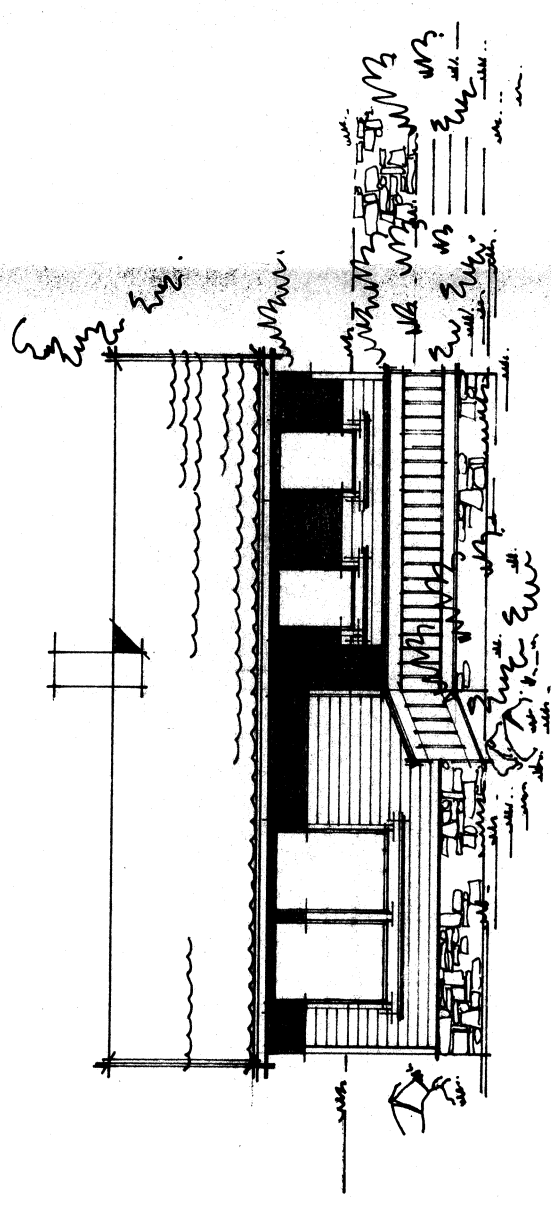


Fassade mit Ost

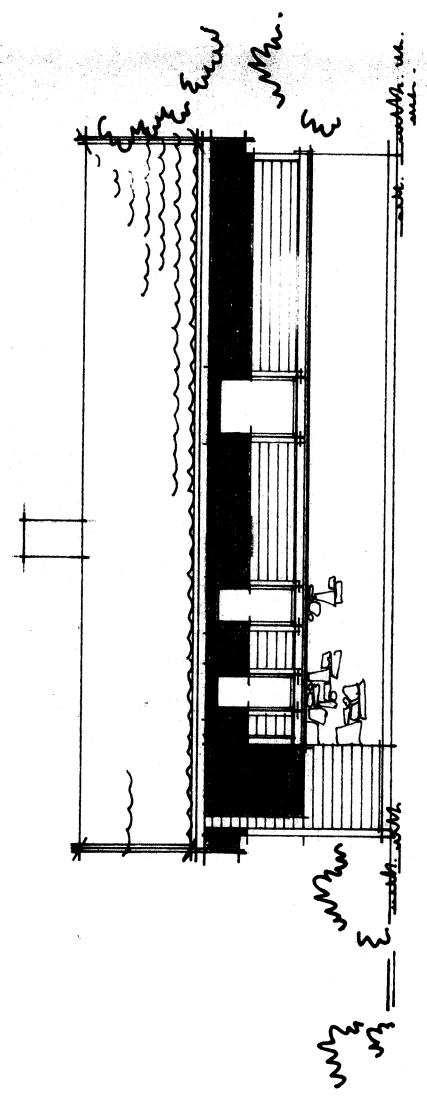






Fassade mit West

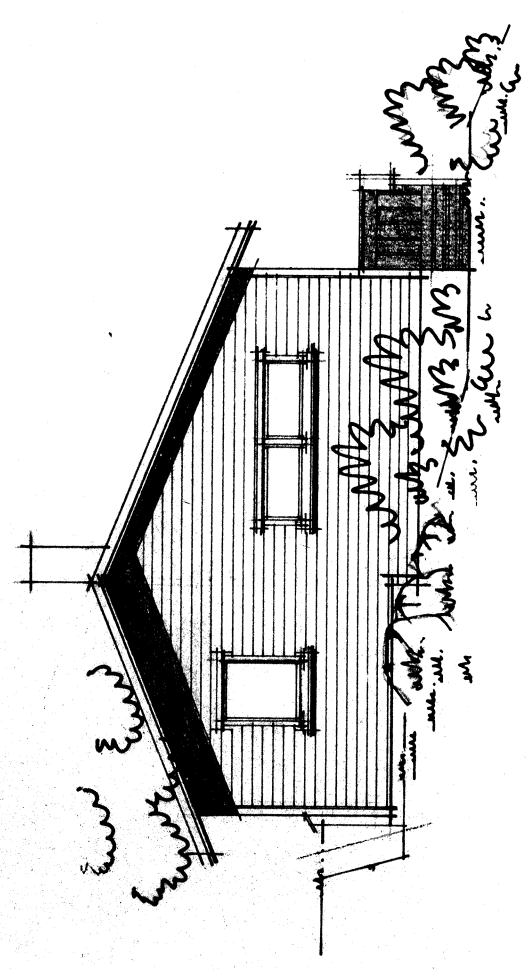

Fassade mit Nord

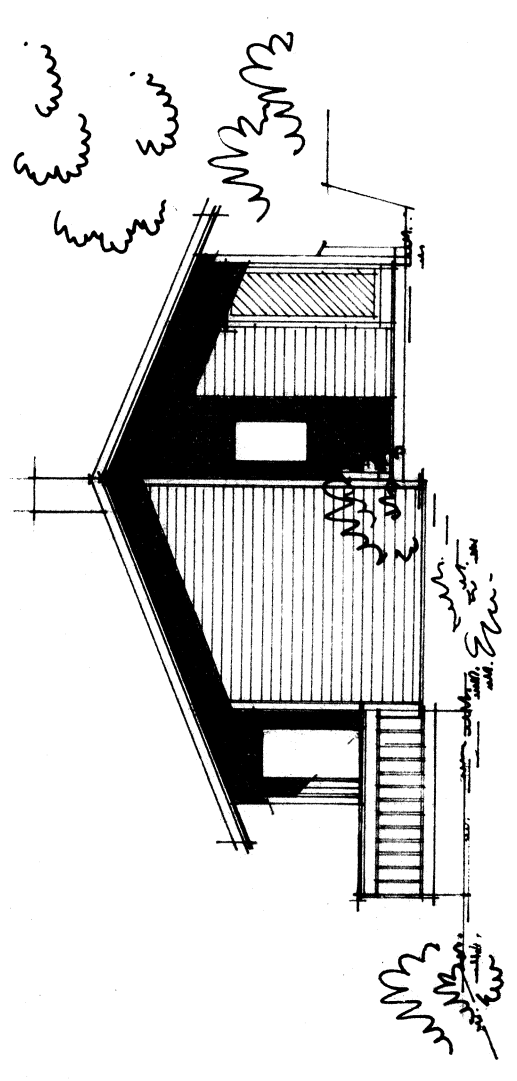

Fassade mit Nord

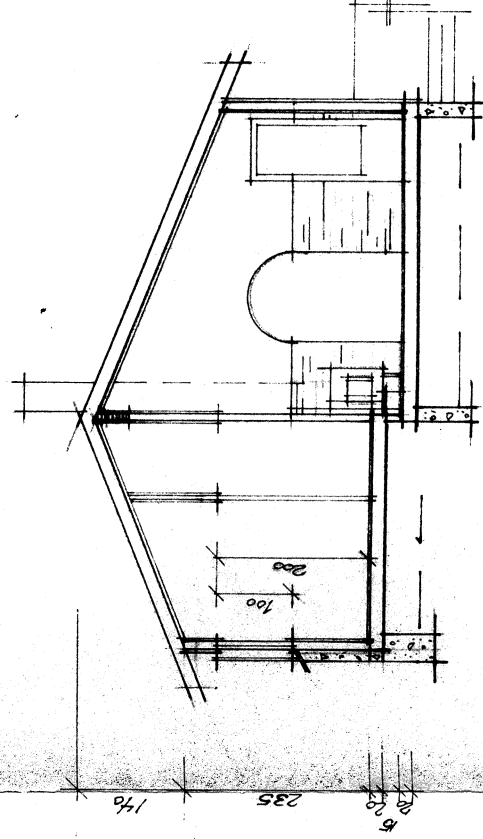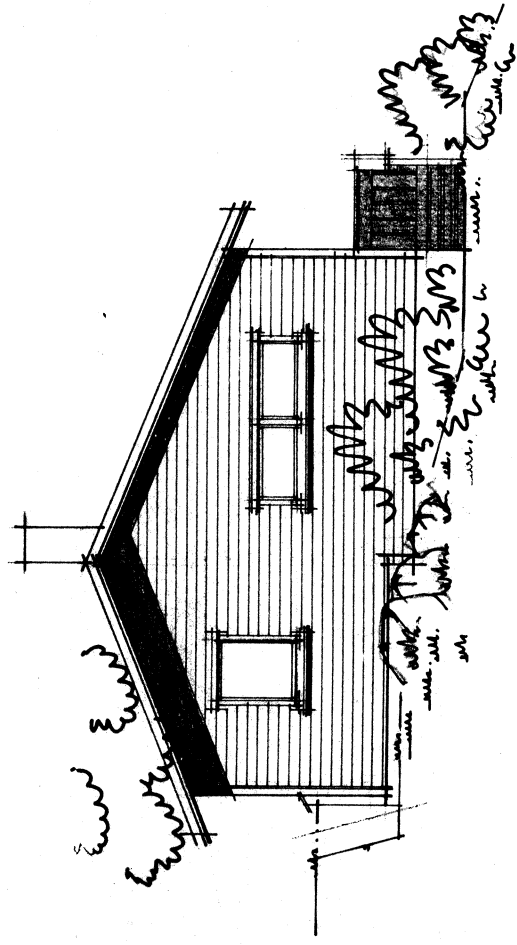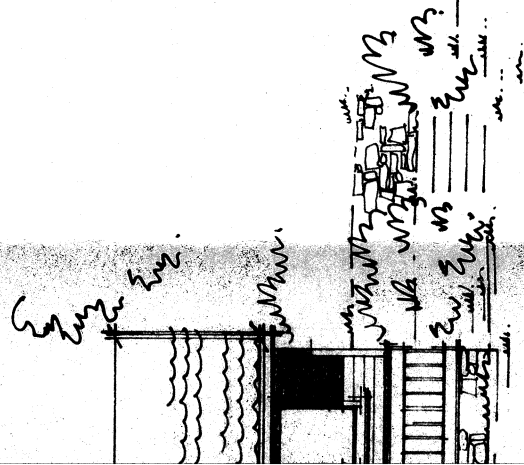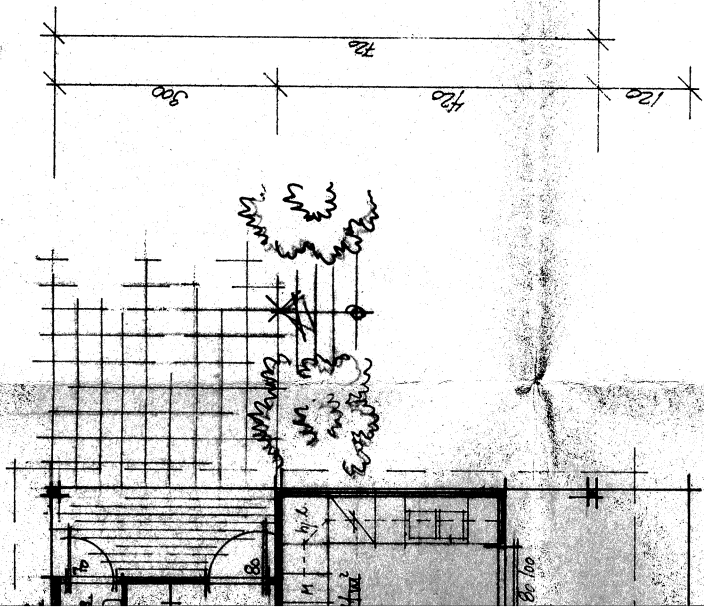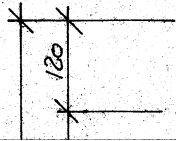

fasade vpl. dör


snitt A-A

APPROBERT

SYEO KOMMUN:

fr Byningsrådet 28/1-86


Anne Berne Hattis

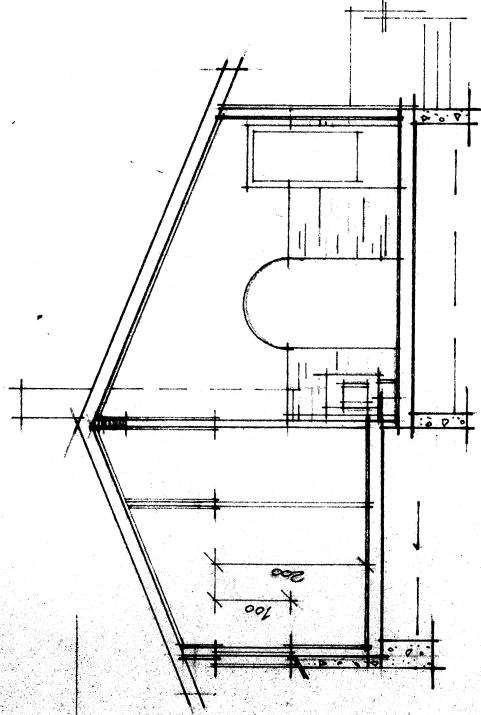

snitt A-A

APPROBERT

SVEIO KOMMUNI;
fr Bygningsrådet 28/11-88
Anne Berre Hatteland

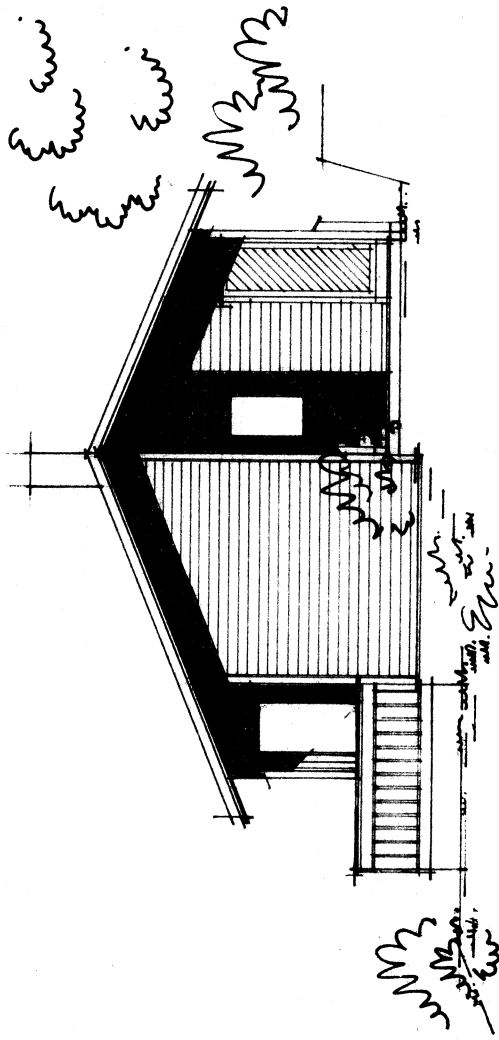

fasade mot nord.

Rev.:	Dato:	Signat:
Målestokk: 1:100	Dato: 29/7.88	Signat: [Signature]
Byggherre: Gunnar Lund		
Byggested: 6.m.82 Br.m 139 Kvalvåg		
Kommune: Sveio		
Tegning nr:		
Sak nr.:		

